
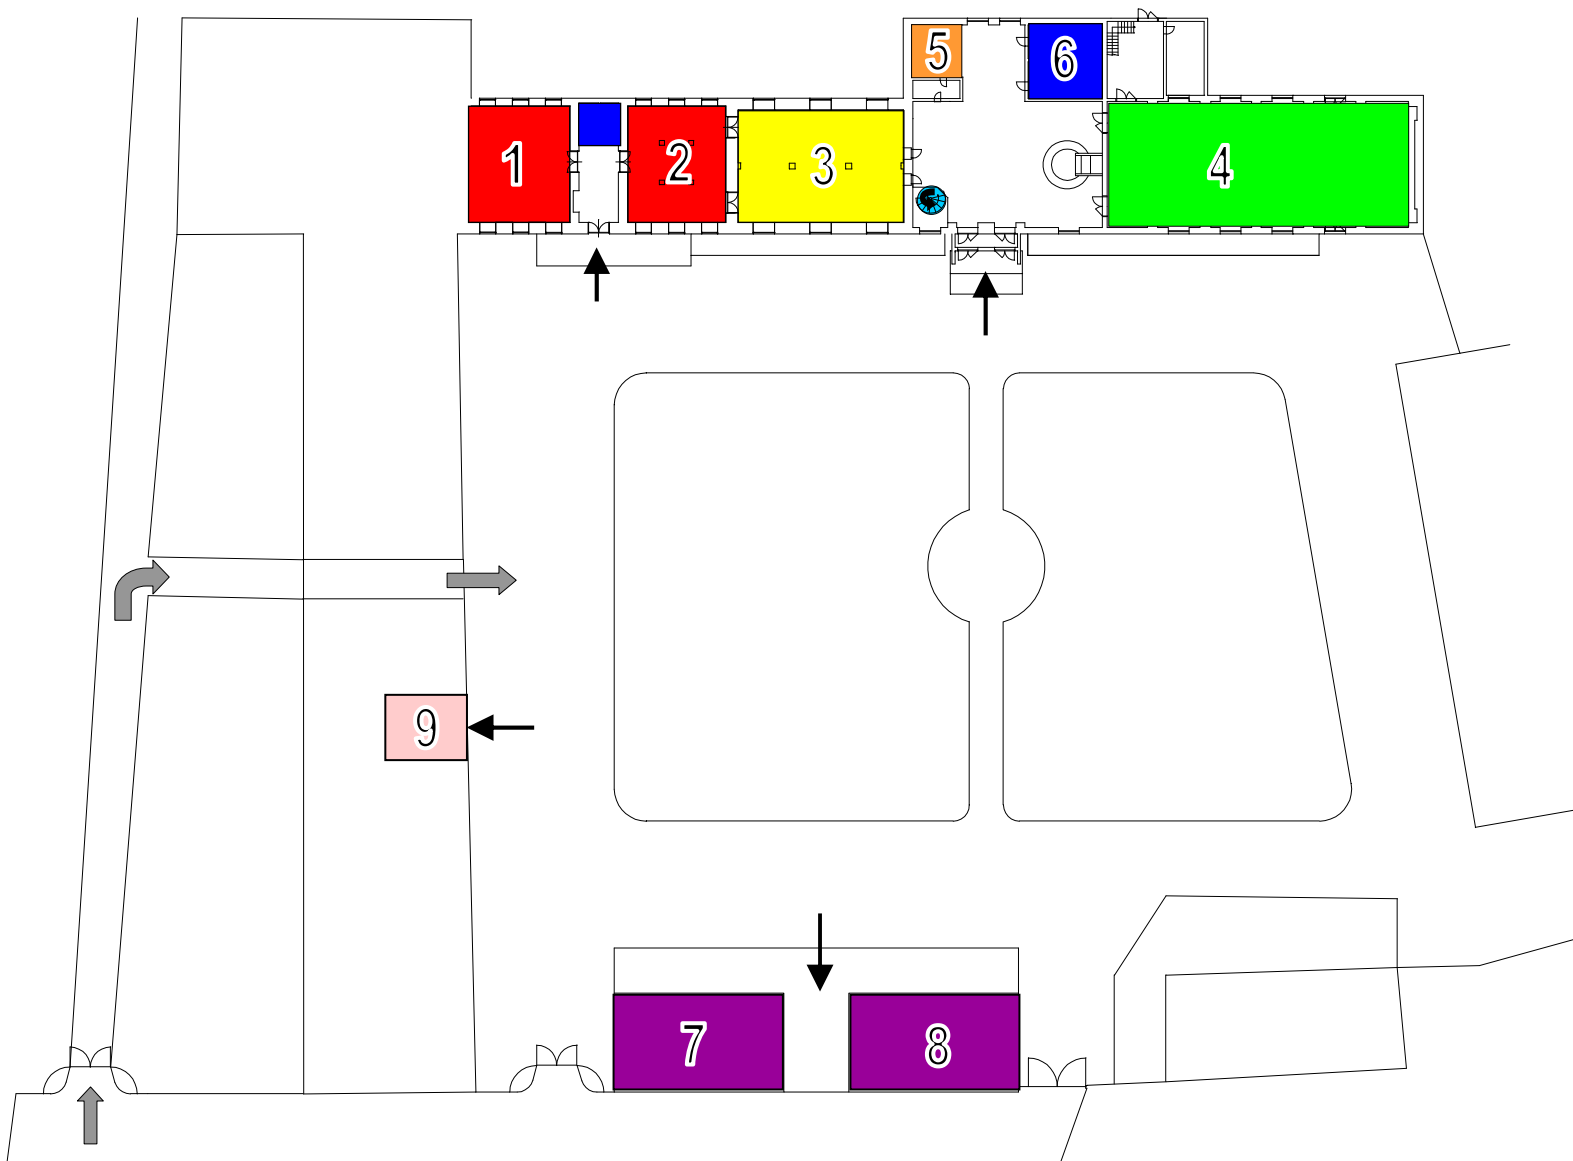


KONGRESOVÉ CENTRUM PRŮHONICE – ORIENTAČNÍ PLÁN

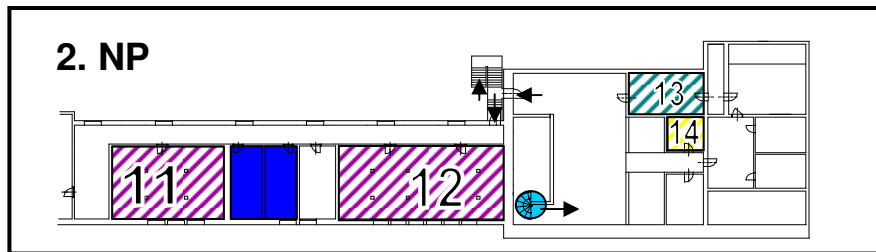

- 1** Restaurace
- 2** Salónek
- 3** Malý sál
- 4** Kongresový sál
- 5** Šatna
- 6** Toalety
- 7 8** Učebna přízemí č.1 a č.2
- 9** Recepce hotelu Floret
- 11 12** Učebna podkroví č.1 a č.2
- 13** Kancelář
- 14** Kopírka, tel. fax
-  Schodiště 1.NP – 2.NP
-  Vjezd do KCP